




## Willa Przy Parku

ZACZAROWANEJ DOROŻKI W KRAKOWIE

[willaprzyparku.com](http://willaprzyparku.com)



Biuro sprzedaży:  
ul. Dobrego Pasterza 62  
Kraków  
tel. 603-405-106

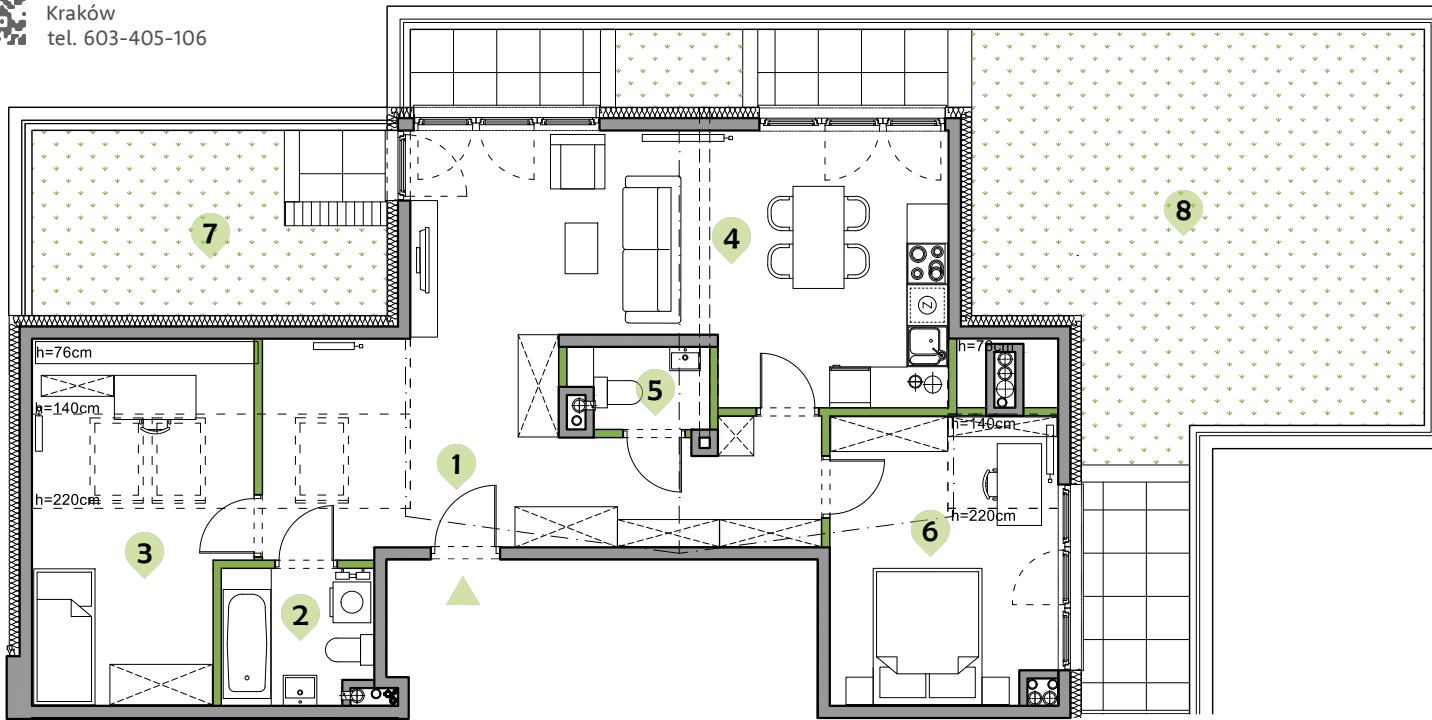

Piętro III  
Liczba pokoi 3


# M24

1. Przedpokój	12,77 m <sup>2</sup>
2. łazienka	4,24 m <sup>2</sup>
3. Pokój	10,24 m <sup>2</sup>
4. Pokój z aneksem kuchennym	30,34 m <sup>2</sup>
5. WC	2,20 m <sup>2</sup>
6. Pokój	12,64 m <sup>2</sup>

**Powierzchnia użytkowa** **72,43 m<sup>2</sup>**

Powierzchnia pod ścianami działowymi nie jest wliczana do powierzchni użytkowej.

7. Taras zielony	14,20 m <sup>2</sup>
8. Taras zielony	52,25 m <sup>2</sup>

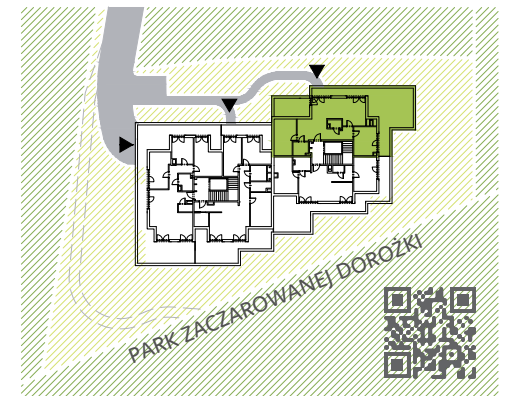

Powierzchnia użytkowa lokali oraz pomieszczeń określona jest na podstawie rozporządzenia Ministra Transportu, Budownictwa i Gospodarki Morskiej z dnia 25.04.2012r. w sprawie szczegółowego zakresu i formy projektu budowlanego oraz przy uwzględnieniu treści Polskiej Normy PN-ISO 9836:1997 z późniejszymi zmianami. • Wymiary pomieszczeń, lokalizację przyborów sanitarnych i inne podano na podstawie projektu budowlanego. W toku budowy mogą wystąpić różnice w stosunku do projektu, wynikające ze specyfiki prac budowlanych. • Przedstawiona aranżacja lokalu jest przykładowa, rysunki mają charakter informacyjny i nie stanowią oferty w rozumieniu przepisów kodeksu cywilnego.